


25	1BP02-04-041-3	DÁVKOVAČ PH	HIDROLIFE 2020	0.76	1
24	1BP02-04-041-1	ELEKTRONIKA	HIDROLIFE 2020	5	1
23	2B02-08-SA008	DRŽÁK SOLNIČKY	TECHNOLOGICKÉ STĚNY		1
22	2B02-08-SA007	KIT BALENÍ	TECHNOLOGICKÉ STĚNY		1
21	2B02-08-SA012	KIT PROPOJENÍ	ČERP. A FILTRACE PRAVÉ		1
20	1BP11-06-005	Transformátor 105 W	Brilix	2	1
19	1BP11-02-126	KONEKTOR ZÁSUVKA 3-PÓL.	53043373	0.0	2
18	1BP11-02-125	KONEKTOR VIDLICE 3-PÓL.	RST201 ČERNÁ 53043383	0.0	2
17	1BP11-02-024	Krabice Sd 7-L 33290701	- 24091310	0,1	1
16	2B02-08-SA009	INSTALAČNÍ LIŠTA	TECHNOLOGICKÉ STĚNY		1
15	1BP11-02-127	PVC Trubková svorka	32 mm CH	0.0	2
14	2B02-09-SA002	KIT PROPOJENÍ SOLNIČKY	HIDRO. A FLTRACE PRAVÁ		1
13	2B02-08-SA014	KIT PROPLACHU	TECHN. STĚNY PRAVÉ		1
12	2B02-09-SA001	KIT SOLNIČKY HIDRO	2020		1
11	1BP11-01-001	Rozvaděč AO-1 (A/B)	F/SD/TČ	3	1
10	1SP12-01-005	Vrut 4.0x25 DIN 7505A	ŽLUTÝ ZINEK celý závit	0.00	1
9	1SP12-01-004	Vrut 4.0x12 DIN 7505A	ŽLUTÝ ZINEK celý závit	0.00	12
8	1SP12-01-001	Vrut 4.0x16 DIN 7505A	ŽLUTÝ ZINEK celý závit	0.00	11
7	1SP12-01-004	Vrut 4.0x20 DIN 7505A	ŽLUTÝ ZINEK celý závit	0.00	2
6	1SP08-01-008	Podložka M6 DIN 440R A2	pro dřevěné konstrukce	0.00	6
5	2B02-14-SA008	ŽEBRO	TECHNOLOGICKÉ STĚNY		1
4	2B02-08-SA005	KIT FILTRACE P500	TECHNOLOGICKÉ STĚNY	17	1
3	1BP01-01-008	ČERPADLO PREVA 50-230V	9 m3/h, 0,33 kW(573050)	7.2	1
2	2B02-08-SA001	KIT SÁNÍ	TECHNOL. STĚNY	4,5	1
1	3S02-14-001B	TECHNOLOGICKÁ STĚNA	NEOSAZENÁ		1
Poz.	Číslo výkresu	Název 1	Název 2	kg	S BALENÍM/MNOŽ.

POPIS POSLEDNÍ ZMĚNY INDEXU

TOLEROVÁNÍ ISO 8015
VŠEOBECNÉ TOLERANCE ISO 2768 mK

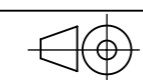

HMOTNOST (kg)

FORMÁT
A3

MĚŘÍTKO
1:25



KRESLIL **Kutilek, Tomas**

MATERIÁL

OP INDEX

DATUM **13.01.2020**



POLOTOVAR

NÁZEV 1
TECHNOLOGICKÁ STĚNA

NÁZEV 2
ECONOMIC PRAVÁ V02

VÝKRES
3S02-09-002B

LIST
1 / 2

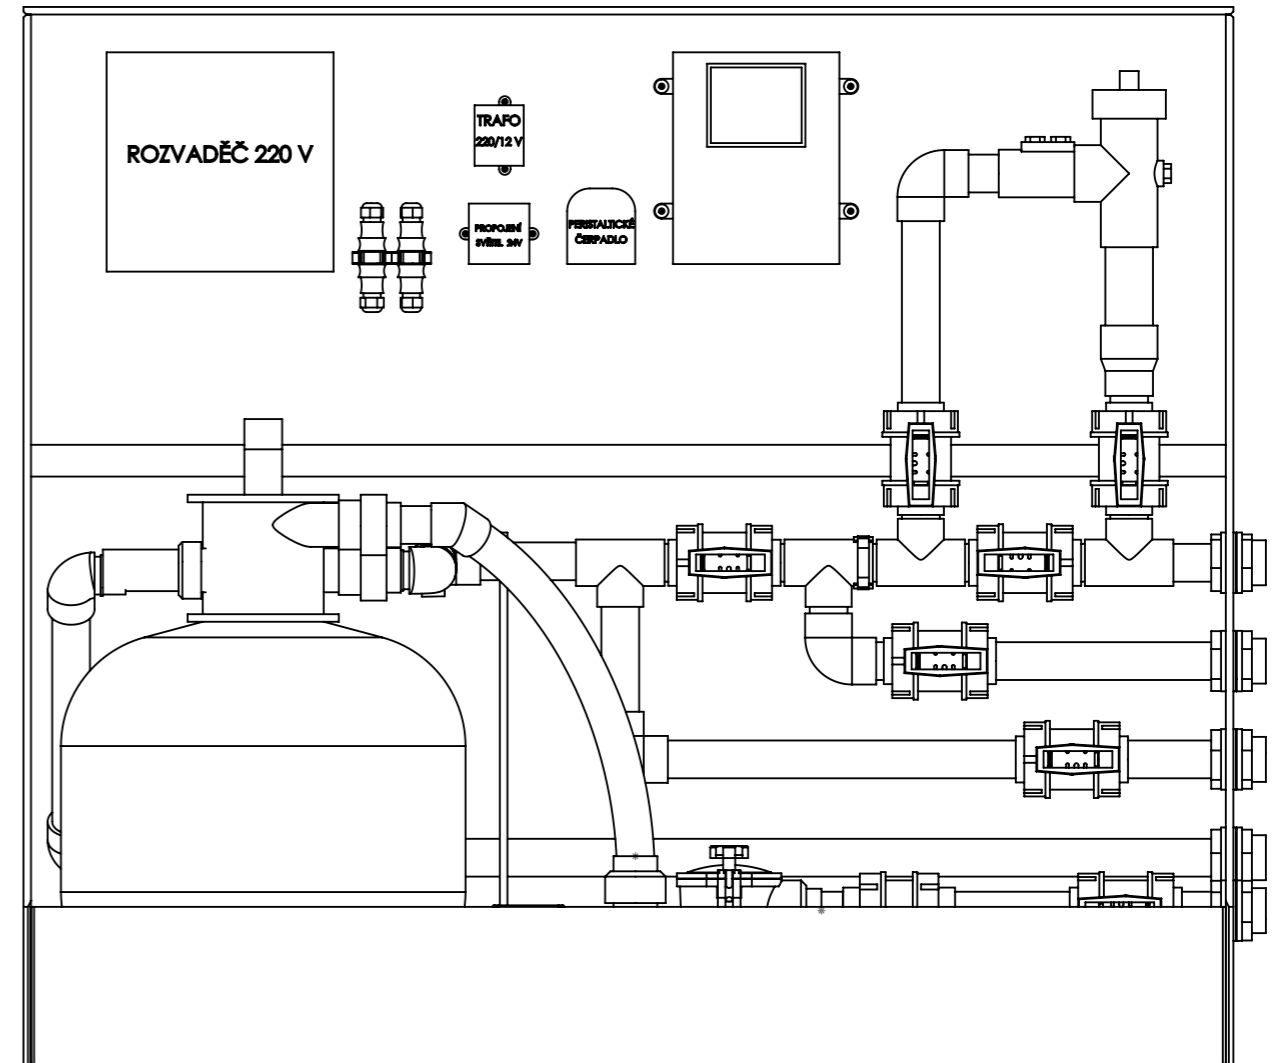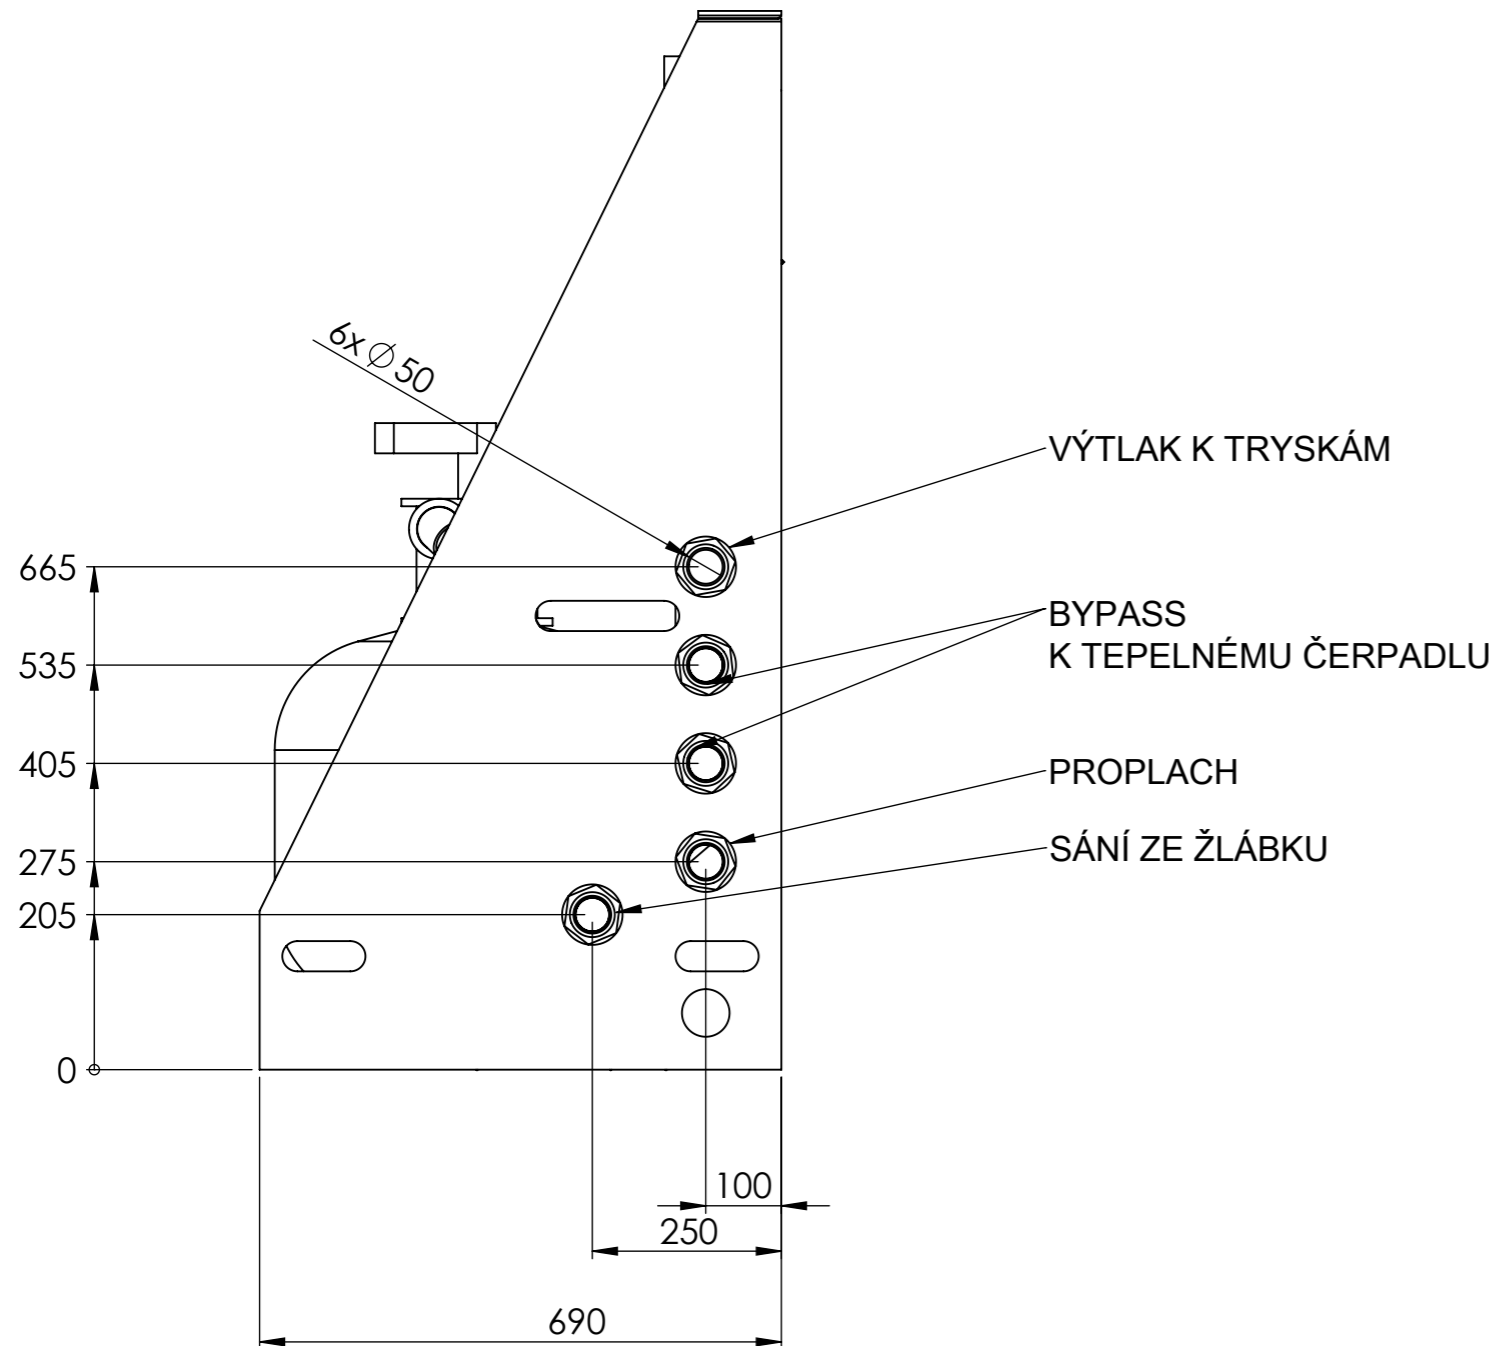

POPIS POSLEDNÍ ZMĚNY INDEXU						
TOLEROVÁNÍ ISO 8015 VŠEOBECNÉ TOLERANCE ISO 2768 mK						HMOTNOST (kg)
KRESLIL	Kutilek, Tomas	MATERIÁL		OP		INDEX
DATUM	13.01.2020	POLOTOVAR		VÝKRES		LIST
NÁZEV 1 TECHNOLOGICKÁ STĚNA			NÁZEV 2 ECONOMIC PRAVÁ V02		3S02-09-002B	2 / 2